


# 二光 NO-200 S=1:200

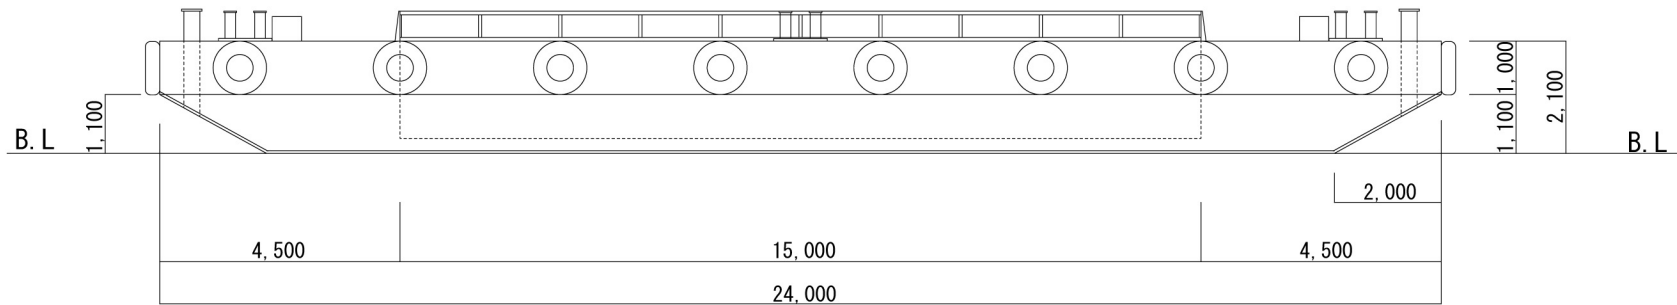

## 主要寸法

長さ 24.00m  
幅 9.00m  
深さ 2.10m

